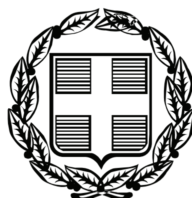


ΕΦΗΜΕΡΙΣ ΤΗΣ ΚΥΒΕΡΝΗΣΕΩΣ

ΤΗΣ ΕΛΛΗΝΙΚΗΣ ΔΗΜΟΚΡΑΤΙΑΣ

ΤΕΥΧΟΣ ΤΕΤΑΡΤΟ **Αρ. Φύλλου 578**

30 Δεκεμβρίου 2011

ΠΕΡΙΕΧΟΜΕΝΑ

ΑΠΟΦΑΣΕΙΣ

ΑΠΟΦΑΣΕΙΣ

Αριθμ. 58195/641 (1)

Κήρυξη ως αναδασωτέας Δημοτικής έκτασης δάσους, συνολικού εμβαδού εξακοσίων σαράντα οκτώ τετραγωνικών μέτρων (648,00 τ.μ.), στη θέση «Άγιος Αθανάσιος», της Τ.Κ. Καλλιθέας του Δήμου Κόνιτσας, Π.Ε. Ιωαννίνων.

Η ΓΕΝΙΚΗ ΓΡΑΜΜΑΤΕΑΣ ΑΠΟΚΕΝΤΡΩΜΕΝΗΣ ΔΙΟΙΚΗΣΗΣ ΗΠΕΙΡΟΥ - ΔΥΤΙΚΗΣ ΜΑΚΕΔΟΝΙΑΣ

Έχοντας υπόψη:

1. Τις διατάξεις:

1.1. Του Ν. 3852/2010 «Νέα Αρχιτεκτονική της Αυτοδιοίκησης και της Αποκεντρωμένης Διοίκησης - Πρόγραμμα Καλλικράτης» και ειδικότερα του άρθρου 280.

1.2. Του Π.Δ. 141/2010 «Οργανισμός της Αποκεντρωμένης Διοίκησης Ηπείρου - Δυτικής Μακεδονίας».

1.3. Των άρθρων 24 παρ. 1 και 117 παρ. 3 του Συντάγματος της Ελλάδας.

1.4. Του Ν. 998/1979 «Περί προστασίας δασών και δασικών εν γένει εκτάσεων της χώρας» και συγκεκριμένα τις διατάξεις των άρθρων 37 και 38 παρ. 1, 41 παρ. 1&3 και 70 παρ. 3, όπως ισχύει σήμερα.

1.5. Του Π.Δ. 94/1993 «Περί καθορισμού αρμοδιοτήτων που διατηρούνται από τον Υπουργό και τις Περιφερειακές αρχές κ.λπ.».

1.6. Του Ν. 2503/1997 «Διοίκηση, Οργάνωση, Στελέχωση της Περιφέρειας, ρύθμιση θεμάτων για την τοπική αυτοδιοίκηση και άλλες διατάξεις».

2. Τις υπ' αριθμ. 160417/1180/8-7-1980 και 182447/3049/24-09-1980 διαταγές του Υπουργείου Γεωργίας.

3. Την υπ' αριθμ. 53551/1684/24-11-2011 αναφορά του Δασαρχείου Κόνιτσας, με την οποία προτείνεται η κήρυξη, ως αναδασωτέας, της αναφερομένης στο θέμα έκτασης.

4. Την υπ' αριθμ. 54997/544/07-12-2011 εισήγηση της Δ/νσης Δασών Ιωαννίνων, αποφασίζουμε:

Κηρύσσουμε αναδασωτέα, με σκοπό να επανέλθει στην πρότερα της κατάσταση με φυσική ή τεχνητή αναδάσωση, την Δημοτική έκταση δάσους, εμβαδού εξακοσίων σαράντα οκτώ τετραγωνικών μέτρων (648,00 τ.μ.), στη θέση «Άγιος Αθανάσιος», της Τ.Κ. Καλλιθέας του Δήμου Κόνιτσας, Π.Ε. Ιωαννίνων, η οποία απεικονίζεται στο συνημμένο τοπογραφικό διάγραμμα, του Δασολόγου Γεωργίου Καράτζιου, Υπαλλήλου του Δασαρχείου Κόνιτσας, με κλίμακα 1: 500 το οποίο αποτελεί αναπόσπαστο μέρος της παρούσας απόφασης και με στοιχεία: 1-2-3-4-5-6-1 και όρια:

Βόρεια: Με Δημοτικό δάσος και μη Δασική έκταση.

Νότια: Με μη δασική έκταση.

Ανατολικά: Με Δημοτικό δάσος και μη δασική έκταση.

Δυτικά: Με μη δασική έκταση.

Η ανωτέρω έκταση που καταστράφηκε λόγω παράνομης εκχέρσωσης, εμπίπτει στην κατηγορία των εκτάσεων της παρ. 1 του άρθρου 3 και στις διατάξεις των παρ. 1 ε και 2 γ του άρθρου 4 του Ν. 998/1979 «Περί προστασίας δασών και δασικών εν γένει εκτάσεων της χώρας», όπως αυ τός τροποποιήθηκε και ισχύει σήμερα.

Με την απόφαση μας αυτή δεν προκαλείται δαπάνη σε βάρος του κρατικού προϋπολογισμού.

Η απόφαση αυτή να δημοσιευθεί στην Εφημερίδα της Κυβερνήσεως.

Ιωάννινα, 13 Δεκέμβριου 2011


Η Γενική Γραμματέας
Αποκεντρωμένης Διοίκησης
ΔΗΜΗΤΡΑ ΓΕΩΡΓΑΚΟΠΟΥΛΟΥ - ΜΠΑΣΤΑ




ΕΛΛΗΝΙΚΗ ΔΗΜΟΚΡΑΤΙΑ
ΑΠΟΚΕΝΤΡΩΝΕΝΗ ΔΙΟΙΚΗΣΗ
ΗΠΕΙΡΟΥ – ΔΥΤΙΚΗΣ ΜΑΚΕΔΟΝΙΑΣ
ΓΕΝΙΚΗ Δ/ΝΣΗ ΔΑΣΩΝ & ΑΓΡΟΤΙΚΩΝ
ΥΠΟΘΕΣΕΩΝ
ΔΑΣΑΡΧΕΙΟ ΚΟΝΙΤΣΑΣ

Ανήκει στην αριθ. 58195/641/13-12-2011 απόφαση της Γενικής Γραμματέως Αποκεντρωμένης Διοίκησης Ηπείρου – Δυτ. Μακεδονίας

ΤΟΠΟΓΡΑΦΙΚΟ ΔΙΑΓΡΑΜΜΑ
ΠΑΡΑΝΟΜΗΣ ΕΚΧΕΡΣΩΣΗΣ
ΔΗΜΟΤΙΚΟΥ ΔΑΣΟΥΣ ΕΜΒΑΔΟΥ 648,0τ.μ.
ΣΤΗ ΘΕΣΗ "ΑΓ. ΑΘΑΝΑΣΙΟΣ" ΤΗΣ
Τ.Κ. ΚΑΛΛΙΘΕΑΣ ΤΟΥ ΔΗΜΟΥ ΚΟΝΙΤΣΑΣ
(ΚΛΙΜΑΚΑ 1:500)

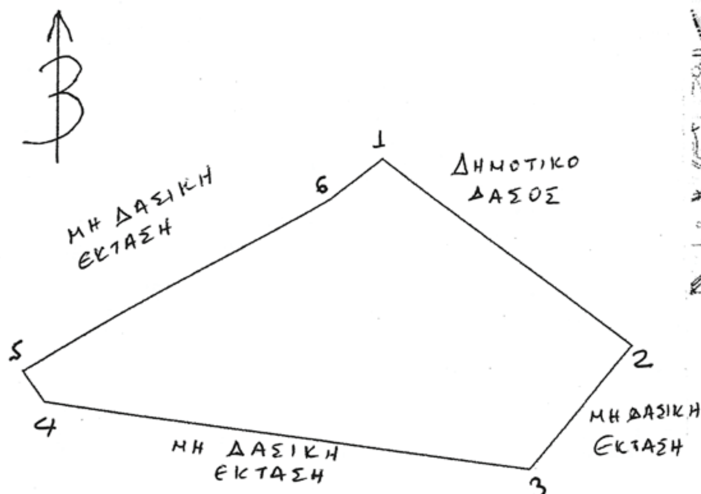

ΧΑΡΤΗΣ ΓΕΝΙΚΟΥ ΠΡΟΣΑΝΑΤΟΛΙΣΜΟΥ Γ.Υ.Σ.
ΚΛΙΜΑΚΑ 1: 50.000

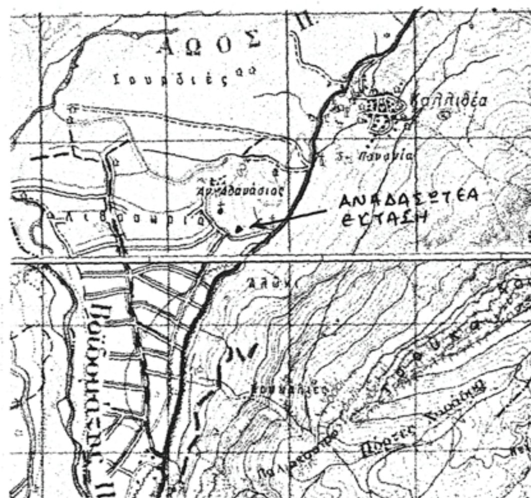

ΣΥΝΤΕΤΑΓΜΕΝΕΣ ΕΓΣΑ 87		
Α/Α	Χ	Ψ
1	215980,434	4432877,759
2	216000,321	4432862,650
3	215991,832	4432852,968
4	215953,077	4432858,924
5	215951,279	4432861,363
6	215975,986	4432874,658

ΕΘΝΙΚΟ ΤΥΠΟΓΡΑΦΕΙΟ
Για τεχνικούς λόγους στο σχεδιάγραμμα, έγινε σμίκρυνση, κατά ποσοστό 83%

Ιωάννινα 13-12-2011 Η ΓΕΝΙΚΗ ΓΡΑΜΜΑΤΕΑΣ ΑΠΟΚΕΝΤΡΩΜΕΝΗΣ ΔΙΟΙΚΗΣΗΣ ΗΠΕΙΡΟΥ - ΔΥΤΙΚΗΣ ΜΑΚΕΔΟΝΙΑΣ Δήμητρα Γεωργακοπούλου - Μπάστα	Ιωάννινα 12-12 2011 Ο ΠΡΟΙΣΤΑΜΕΝΟΣ ΓΕΝΙΚΗΣ ΔΙΕΥΘΥΝΣΗΣ ΔΑΣΩΝ & ΑΓΡΟΤΙΚΩΝ ΥΠΟΘΕΣΕΩΝ Δημήτριος Ζήκος	Ιωάννινα 07-12-2011 Ο ΠΡΟΙΣΤΑΜΕΝΟΣ ΔΙΕΥΘΥΝΣΗΣ ΔΑΣΩΝ ΙΩΑΝΝΙΝΩΝ Νικόλαος Παπαευθυμίου Δασολόγος με Α΄ βαθμό	Κόνιτσα 24-11-2011 Ο ΠΡΟΙΣΤΑΜΕΝΟΣ ΔΑΣΑΡΧΕΙΟΥ Κωνσταντίνος Τριάντης Δασολόγος με Α΄ βαθμό	Κόνιτσα 24-11-2011 Ο ΣΥΝΤΑΚΤΗΣ Γεώργιος Καράτζιος Δασολόγος με Δ΄ βαθμό

Αριθμ. 104161/21412 (2)

Καθορισμός ορίων Αιγιαλού - Παραλίας στην περιοχή Λαγκούβαρδος Δ.Ε. Γαργαλίανων στα όρια του Δήμου Τριφυλίας Ν. Μεσσηνίας.

Ο ΓΕΝΙΚΟΣ ΓΡΑΜΜΑΤΕΑΣ ΑΠΟΚΕΝΤΡΩΜΕΝΗΣ ΔΙΟΙΚΗΣΗΣ ΠΕΛΟΠΟΝΝΗΣΟΥ ΔΥΤΙΚΗΣ ΕΛΛΑΔΑΣ ΚΑΙ ΙΟΝΙΟΥ

Έχοντας υπόψη:

1. Τις διατάξεις του Ν. 2503/97 «Διοίκηση, Οργάνωση, Στελέχωση της Περιφέρειας, ρύθμιση θεμάτων για την Τοπική Αυτοδιοίκηση και άλλες διατάξεις», ως ισχύει.

2. Τις διατάξεις του Ν. 3200/55 «περί Διοικητικής Αποκέντρωσης», όπως τροποποιήθηκε και ισχύει.

3. Τις διατάξεις της παρ. 21 του άρθρου 46 του Ν. 3220/2004 (Φ.Ε.Κ. 15 τ.Α΄ 28-1-2004) «Μέτρα αναπτυξιακής και κοινωνικής πολιτικής - αντικειμενικοποίηση του φορολογικού ελέγχου και άλλες διατάξεις».

4. Τις διατάξεις του άρθρου 280 του Ν. 3852/2010 (ΦΕΚ Α/87/7-6-2010) «Νέα Αρχιτεκτονική της Αυτοδιοίκησης και της Αποκεντρωμένης Διοίκησης-Πρόγραμμα Καλλικράτης».

5. Το Π.Δ. 139/2010 (ΦΕΚ Α 232/27-12-2010) «Οργανισμός της Αποκεντρωμένης Διοίκησης Πελοποννήσου, Δυτ. Ελλάδος και Ιονίου».

6. Τις διατάξεις των άρθρων 3 και 5 του Ν. 2971/2001 (ΦΕΚ 285/ΤΑ/19-12-2001) «Περί αιγιαλού και παραλίας».

7. Τις διατάξεις του Ν.Δ. 439/70 «Περί συμπληρώσεως των διατάξεων περί αιγιαλού».

8. Τις διατάξεις του άρθρου 113 του Ν. 3978/2011 (ΦΕΚ 137/ΤΑ/16-6-2011.

9. Την από 11-11-2010 αίτηση του Φωτίου Παναγιωτακόπουλου για τον καθορισμό των ορίων αιγιαλού και παραλίας στην περιοχή Λαγκούβαρδος Δ.Ε. Γαργαλίανων στα όρια του Δήμου Τριφυλίας Ν. Μεσσηνίας με συνημμένα τα Τοπογραφικά Διαγράμματα της προς καθορισμό περιοχής.

10. Το από το Νοέμβριο 2010 Τοπογραφικό διάγραμμα που συνέταξε ο Τοπογράφος Μηχανικός Νικόλαος Αναστασόπουλος, το οποίο ήλεγξε την 7-2-2011 η Τοπογράφος Μηχανικός της Κτηματικής Υπηρεσίας Ν. Μεσσηνίας Τζώρτζη Καλλιόπη, και θεωρήθηκε την ίδια μέρα από τον Προϊστάμενο της κ.υ. Μεσσηνίας Γεώργιο Βλάχο, αποτελούμενο από μία πινακίδα, είναι δε κλίμακας 1:500.

11. Την από 14 -11-2011 έκθεση καθορισμού ορίων αιγιαλού - παραλίας προ ιδιοκτησίας Παναγιωτακόπουλου Φώτιου στη θέση Λαγκούβαρδος, Δ.Ε. Γαργαλιάνων, Δήμου Τριφυλίας Ν. Μεσσηνίας.

12. Το υπ' αριθμ. Φ. 544.5/616/11/Σ. 7217/12-7-2011 έγγραφο του ΓΕΝ προς το ΓΕΕΘΑ σύμφωνα με το οποίο, δεν υπάρχει αντίρρηση για τον καθορισμό του αιγιαλού και παραλίας στην εν λόγω περιοχή, χωρίς το ΓΕΕΘΑ να έχει απαντήσει εντός μηνός με αποτέλεσμα σύμφωνα προς τις διατάξεις της παρ. 5 του άρθρου 113 του ν. 3978/2011 η γνώμη αυτού να λογίζεται ως θετική.

13. Το υπ' αριθμ. 3626/864/24-11-2011 έγγραφο της Κτηματικής Υπηρεσίας Ν. Μεσσηνίας προς την Αποκεντρωμένη Διοίκηση Πελοποννήσου Δυτ. Ελλάδας και Ιονίου για έκδοση της σχετικής Απόφασης, αποφασίζουμε:

Επικυρώνουμε την από 14-11-2011 έκθεση της Επιτροπής αιγιαλού και παραλίας για τον καθορισμό των οριογραμμών αιγιαλού παραλίας στην περιοχή Λαγκούβαρδος Δ.Ε. Γαργαλιάνων στα όρια του Δήμου Τριφυλίας Ν. Μεσσηνίας καθώς επίσης και το από το Νοέμβριο 2010 Τοπογραφικό διάγραμμα κλίμακας 1: 500, που συνέταξε ο Τοπογράφος Μηχανικός Νικόλαος Αναστασόπουλος, το οποίο ήλεγξε την 7-2-2011 η Τοπογράφος Μηχανικός της Κτηματικής Υπηρεσίας Ν. Μεσσηνίας Τζώρτζη Καλλιόπη, και θεωρήθηκε την ίδια μέρα από τον Προϊστάμενο της Κ.Υ. Γεώργιο Βλάχο, αποτελούμενο από μία πινακίδα, ως εξής:

Με κόκκινη πολυγωνική γραμμή καθορίζεται η γραμμή αιγιαλού σύμφωνα με τις αρχικές διαπιστώσεις επί του εδάφους με τα στοιχεία Α1, Α2, Α3, Α4, Α5, Α6, Α7, Α8, Α, 9, Α10, Α11, Α12, Α13, Α14, Α15, Α16, Α17, Α18, Α19, Α20, Α21, Α22, Α23, είκοσι τριών συνολικώς σημείων.

Με κίτρινη πολυγωνική γραμμή και με στοιχεία Π1, Π2, Π3, Π4, Π5, Π6, Π7, Π8, Π9, Π10, Π11, Π12, Π13, Π14, Π15, Π16, Π17, Π18, Π 19, Π20, Π21, Π22, Π23, είκοσι τριών συνολικώς σημείων, η γραμμή παραλίας, ανάντη της γραμμής αιγιαλού και σε συνέχεια αυτής με ενιαίο εύρος δέκα μέτρων.

Ύπαρξη παλαιού αιγιαλού στην περιοχή δεν διαπιστώθηκε από τα μέλη της επιτροπής.

Η απόφαση αυτή, με την Έκθεση της Επιτροπής καθορισμού ορίων αιγιαλού παραλίας και το Τοπογραφικό Διάγραμμα να δημοσιευθούν στην Εφημερίδα της Κυβερνήσεως.

Πάτρα, 27 Δεκεμβρίου 2011

Ο Γενικός Γραμματέας Αποκεντρωμένης Διοίκησης
ΑΝΑΣΤΑΣΙΟΣ ΑΠΟΣΤΟΛΟΠΟΥΛΟΣ

ΕΚΘΕΣΗ ΕΠΙΤΡΟΠΗΣ ΚΑΘΟΡΙΣΜΟΥ ΟΡΙΩΝ ΑΙΓΙΑΛΟΥ ΚΑΙ ΠΑΡΑΛΙΑΣ προ ιδιοκτησίας Παναγιωτακόπουλου Φώτιου στην θέση «Λαγκούβαρδος» Τοπικής Κοινότητας Γαργαλιάνων, Δημοτικής Ενότητας Γαργαλιάνων, Δήμου Τριφυλίας Ν. Μεσσηνίας.

Η κάτωθι υπογεγραμμένη επιτροπή, αρμόδια για τον διοικητικό καθορισμό ορίων αιγιαλού και παραλίας, σύμφωνα με το άρθρο 3 τον Ν.2971/2001 «Αιγιαλός, παραλία και άλλες διατάξεις», συγκροτηθείσα δυνάμει της αποφάσεως υπ' αριθμ. πρωτ. 68884/14263/10-08-11 του Γενικού Γραμματέα Αποκεντρωμένης Διοίκησης Πελοποννήσου Δυτικής Ελλάδος και Ιονίου, που αποτελείται από τους από τους:

1. Βλάχο Γεώργιο, Τοπογράφο Μηχανικό, Προϊστάμενο της Κτηματικής Υπηρεσίας Ν. Μεσσηνίας.

2. Σμυρνή Αργύριο, Πλωτάρχη Λ/Σ, Λιμενάρχη Πύλου.

3. Τζώρτζη Καλλιόπη, Αγρονόμο και Τοπογράφο Μηχανικό, υπάλληλο της Κτηματικής Υπηρεσίας Ν. Μεσσηνίας.

Δεν παρευρέθη το 4ο και 5ο μέλος της επιτροπής.

Συνήλθε σήμερα, 14 Νοεμβρίου 2011, ημέρα Δευτέρα στα γραφεία της Κτηματικής Υπηρεσίας Ν. Μεσσηνίας, προκειμένου να εξετάσει το θέμα του καθορισμού ορίων αιγιαλού και παραλίας στην περιοχή, συγκληθείσα σχετικώς διά του υπ' αριθμ. πρωτ. 3499/11-11-2011 εγγράφου της Κτηματικής Υπηρεσίας Ν. Μεσσηνίας. Αφού έλαβε υπόψη:

α) Τις διατάξεις του Ν.2971/2001 με τίτλο «Αιγιαλός παραλία και άλλες διατάξεις», διά των οποίων αντικατεστάθησαν οι διατάξεις του Α.Ν. 2344/1940 καθώς επίσης τις διατάξεις του άρθρου 113 του Ν. 3978/2011.

β) Το από Νοεμβρίου 2010 τοπογραφικό διάγραμμα που συνέταξε ο Τοπογράφος Μηχανικός Αναστασόπουλος Νικόλαος, το οποίο ήλεγξε την 7η Φεβρουαρίου 2011 η Τοπογράφος Μηχανικός της Κτηματικής Υπηρεσίας Ν. Μεσσηνίας Τζώρτζη Καλλιόπη, και θεώρησε την ίδια μέρα ο Προϊστάμενος της Κτηματικής Υπηρεσίας Βλάχος Γεώργιος, αποτελούμενο από μία πινακίδα, είναι δε κλίμακας 1:500.

γ) Την περί αιγιαλού και παραλίας δικαστική και διοικητική νομολογία, καθ' ην έκταση είναι γνωστές στην επιτροπή.

δ) Την διαμόρφωση της ακτής, όπως αυτή προκύπτει από τα οικεία διαγράμματα και όπως έγινε αντιληπτή από τα μέλη της επιτροπής κατά τον χρόνο της αυτοψίας. Πρόκειται, περί χαμηλού υψομέτρου βραχώδη ακτή ενώ το βορειοανατολικό μέρος της υπό καθορισμό περιοχής είναι αμμώδες. Το εύρος της ακτής ποικίλει, από 15μ. στο βόρειο ανατολικό τμήμα έως 45μ. στο κεντρικό και νότιο τμήμα της εξεταζόμενης περιοχής. Σε επαφή με την ακτή υπάρχουν πρανή, μέσου ύψους περίπου 3μ. στο βόρειο τμήμα., έως 5μ. στο νότιο τμήμα. Τα πρανή είναι από μαλακά εδάφη, αποτελούμενα από χαμηλή θαμνώδη βλάστηση, ενώ στο βορειοανατολικό τμήμα υπάρχει επίσης πυκνή βλάστηση από κέδρους και ένα τμήμα από αλμυρίκια. Η ακτή εκτίθεται σε δυτικούς, βόρειους, βορειοδυτικούς και νοτιοδυτικούς ανέμους. Δεν υπάρχουν ιδιαιτέρως καταγεγραμμένοι παράκτιοι φυσικοί πόροι, ούτε ακραία πορίσματα εκτίμησης μετεωρολογικών στοιχείων στην υπό καθορισμό περιοχή. Η μορφολογία του πυθμένα όπως παρατηρείται από την ακτή φαίνεται βραχώδης, ενώ στο βορειότερο τμήμα αμμώδης. Ο τομέας ανάπτυξης του κυματισμού είναι κατά κύριο λόγο κάθετος προς την ακτή.

ε) Στην υπό μελέτη περιοχή δεν υπάρχει εγκεκριμένο σχέδιο πόλεως ούτε κάποιο δημόσιο κτήμα. Η περιοχή δεν τελεί υπό κτηματογράφηση κατά τις διατάξεις του Ν.2308/1995, Ν.2664/1998 και Ν.3127/2003.

στ) Το γεγονός ότι το προ της υπό καθορισμόν περιοχής ανάπτυγμα ανοικτής θαλάσσης είναι μεγάλο.

ζ) Την από 11-11-2010 αίτηση του Παναγιωτακόπουλου Φώτιου, προς την Κτηματική Υπηρεσία Ν. Μεσσηνίας, με αίτημα τον εν λόγω διοικητικό καθορισμό οριογραμμών αιγιαλού και παραλίας.

η) Το υπ' αριθμ. πρωτ. Φ.544.5/616/11/Σ.7217/12-07-11 έγγραφο του ΓΕΝ προς το ΓΕΕΘΑ.


θ). Την εισήγηση του προέδρου της Επιτροπής και πρώτου μέλους της επιτροπής Γ. Βλάχου, αποφασίζει όπως εισηγηθεί κατ' αρχήν:


1ον. Τον επί του ως άνω διαγράμματος καθορισμό της γραμμής του αιγιαλού, σύμφωνα με τις αρχικές επί του εδάφους διαπιστώσεις, με κόκκινη πολυγωνική γραμμή Α1, Α2, Α3, Α4, Α5, Α6, Α7, Α8, Α9, Α10, Α11, Α12, Α13, Α14, Α15, Α16, Α17, Α18, Α19, Α20, Α21, Α22, Α23, είκοσι τριών (23) συνολικώς σημείων.


2ον. Την δημιουργία ζώνης παραλίας, ανάντη της γραμμής αιγιαλού και σε συνέχεια αυτής με ενιαίο εύρος δέκα μέτρων, με κίτρινη πολυγωνική γραμμή Π1, Π2, Π3, Π4, Π5, Π6, Π7, Π8, Π9, Π10, Π11, Π12, Π13, Π14, Π15, Π16, Π17, Π18, Π19, Π20, Π21, Π22, Π23, είκοσι τριών (23) συνολικώς σημείων.

3ον. Ύπαρξη παλαιού αιγιαλού στην περιοχή δεν διαπιστώθηκε από τα μέλη της επιτροπής.

Η Επιτροπή
ΓΕΩΡΓΙΟΣ ΣΤΕΦ. ΒΛΑΧΟΣ
ΑΡΓΥΡΙΟΣ ΣΜΥΡΝΗΣ
ΚΑΛΛΙΟΠΗ ΤΖΩΡΤΖΗ

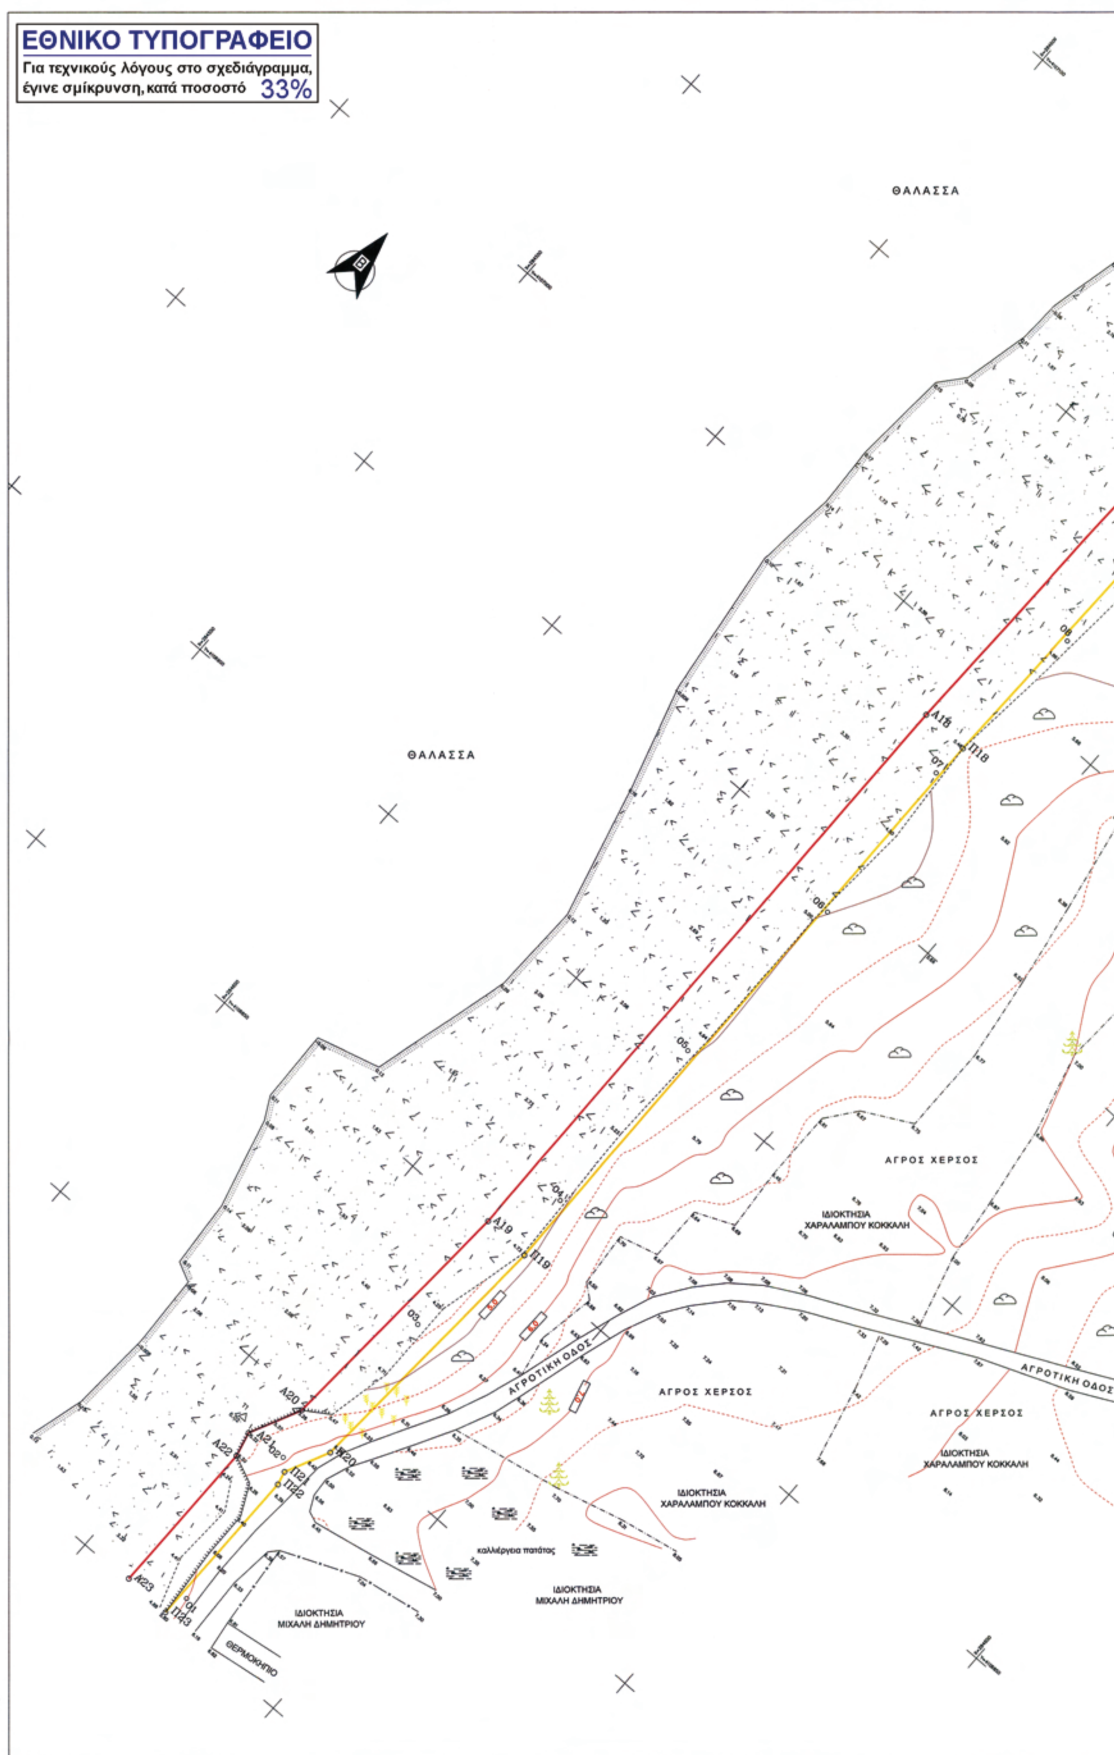
ΕΘΝΙΚΟ ΤΥΠΟΓΡΑΦΕΙΟ
Για τεχνικούς λόγους στο σχεδιάγραμμα, έγινε σμίκρυνση, κατά ποσοστό 33%
ΘΑΛΑΣΣΑ
ΘΑΛΑΣΣΑ
Α18
Π18
Α19
Π19
Α20
Π20
Α21
Π21
Α22
Π22
Α23
Π23
ΑΓΡΟΣ ΧΕΡΣΟΣ
ΙΔΙΟΚΤΗΣΙΑ ΧΑΡΑΛΑΜΠΟΥ ΚΟΚΚΑΛΗ
ΑΓΡΟΤΙΚΗ ΟΔΟΣ
ΑΓΡΟΤΙΚΗ ΟΔΟΣ
ΑΓΡΟΣ ΧΕΡΣΟΣ
ΑΓΡΟΣ ΧΕΡΣΟΣ
ΙΔΙΟΚΤΗΣΙΑ ΧΑΡΑΛΑΜΠΟΥ ΚΟΚΚΑΛΗ
ΙΔΙΟΚΤΗΣΙΑ ΧΑΡΑΛΑΜΠΟΥ ΚΟΚΚΑΛΗ
καλλιέργεια πατάτας
ΙΔΙΟΚΤΗΣΙΑ ΜΙΧΑΛΗ ΔΗΜΗΤΡΙΟΥ
ΙΔΙΟΚΤΗΣΙΑ ΜΙΧΑΛΗ ΔΗΜΗΤΡΙΟΥ
ΘΕΡΜΟΚΗΠΙΟ

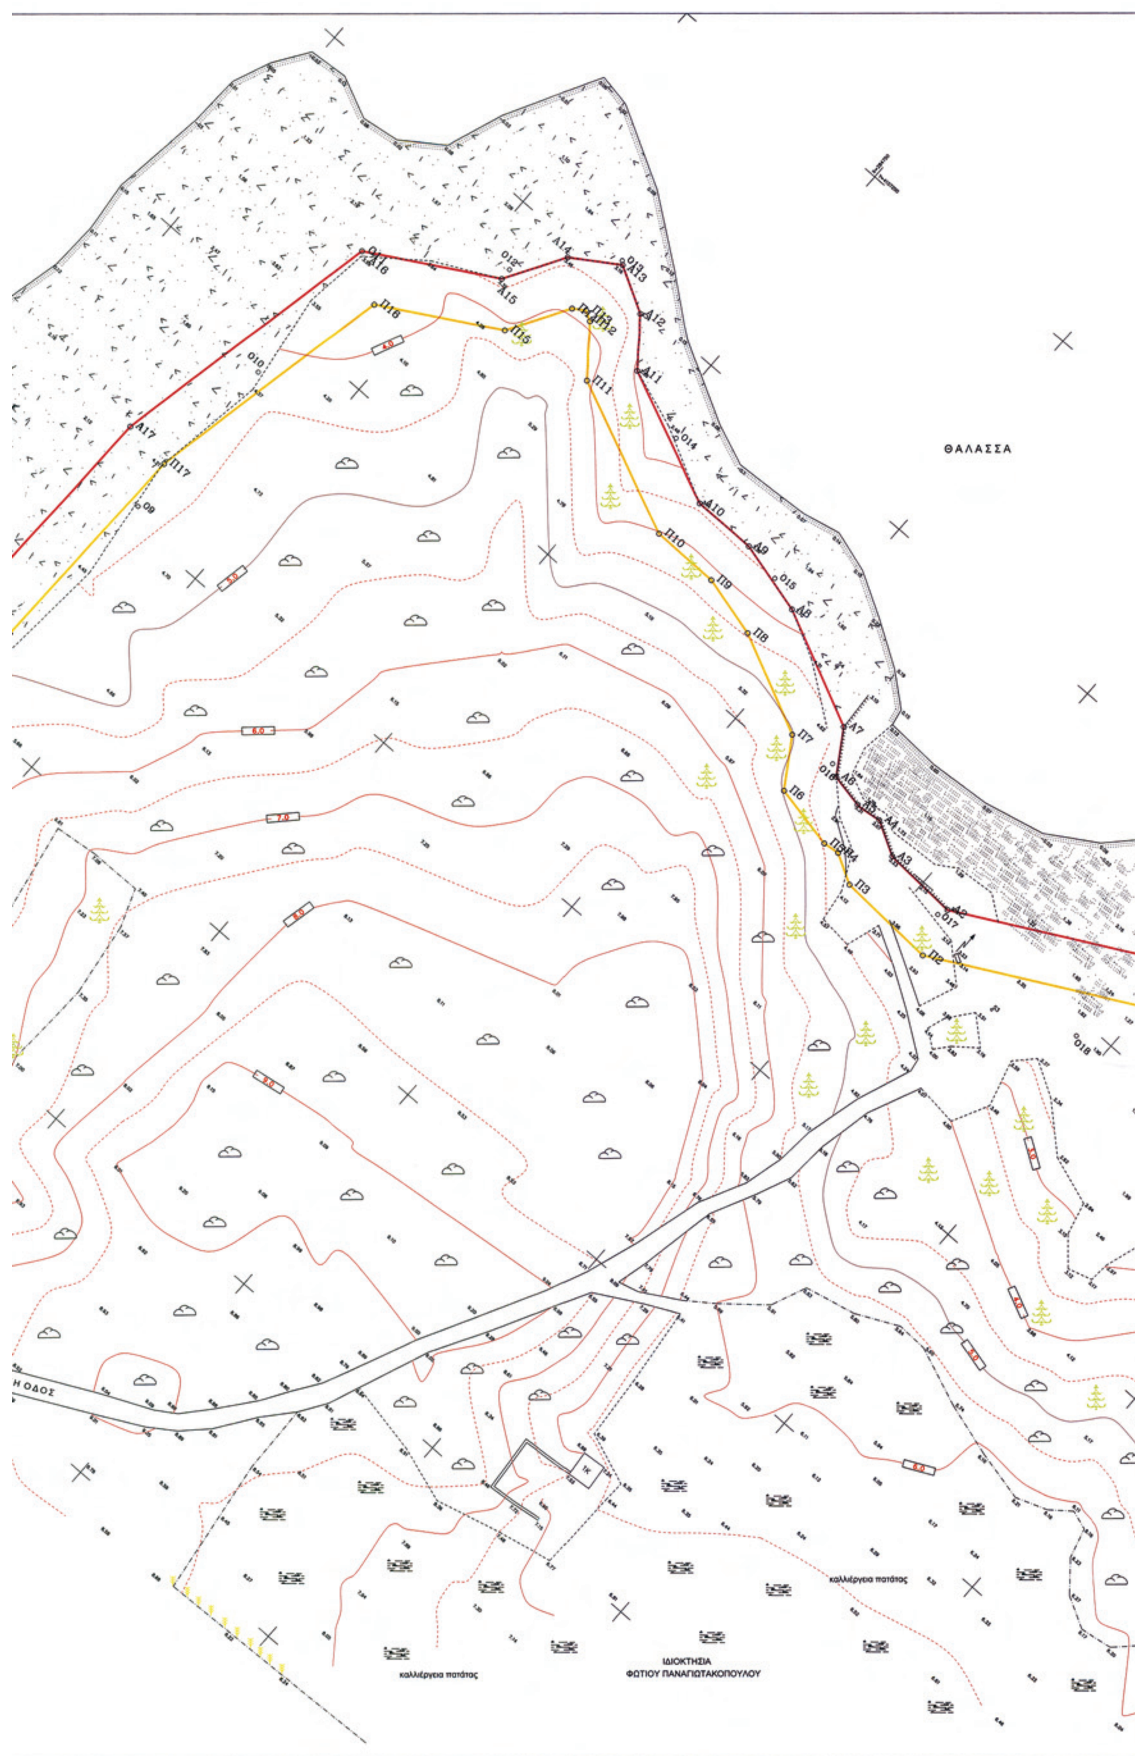
ΘΑΛΑΣΣΑ
Α17
Π17
Π16
Α15
Π15
Π11
Α11
Α10
Π10
Π9
Π8
Α8
Α7
Π7
Π6
Α6
Α4
Α3
Π3
Α2
Π2
καλλιέργεια πατάτας
καλλιέργεια πατάτας
ΙΔΙΟΚΤΗΣΙΑ
ΦΩΤΙΟΥ ΠΑΝΑΓΙΩΤΑΚΟΠΟΥΛΟΥ

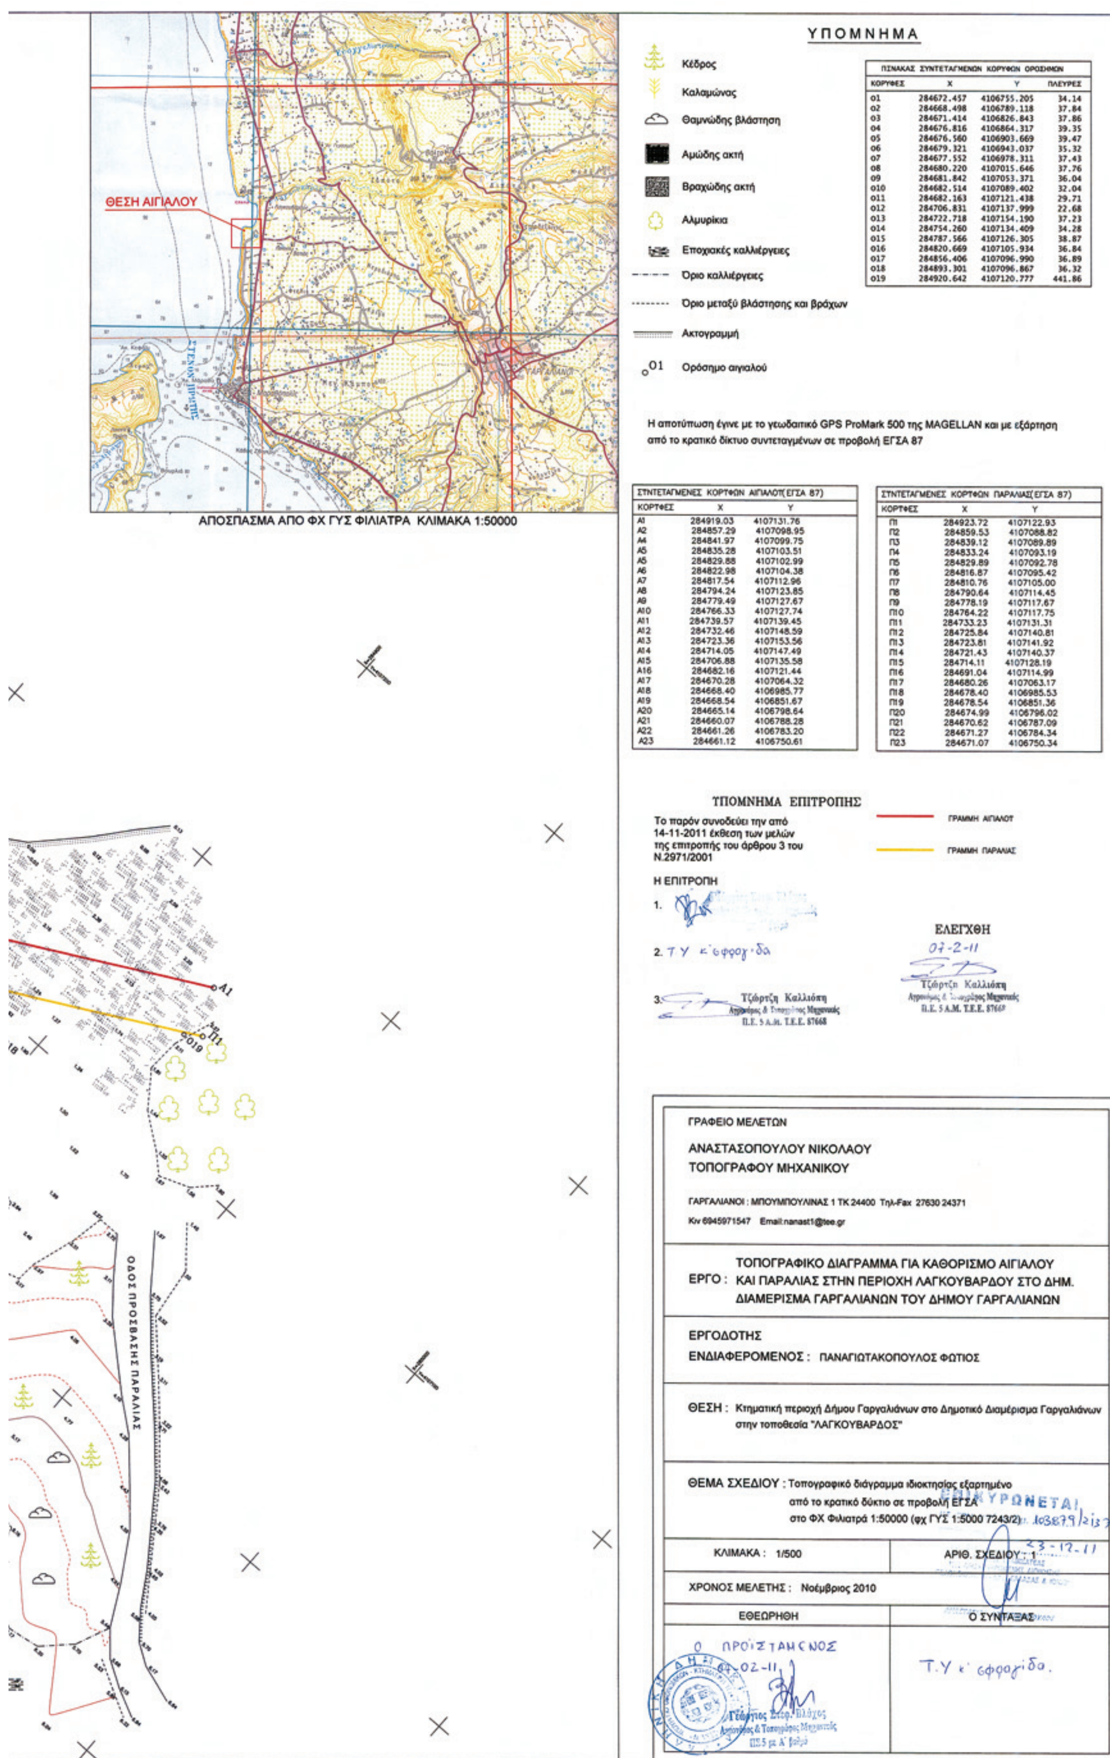

ΠΙΝΑΚΑΣ ΣΥΝΤΕΤΑΓΜΕΝΩΝ ΚΟΡΥΦΩΝ ΟΡΟΣΗΜΩΝ			
ΚΟΡΥΦΕΣ	X	Y	ΠΛΕΥΡΕΣ
o1	284672.457	4106755.205	34.14
o2	284668.498	4106789.118	37.84
o3	284671.414	4106826.843	37.86
o4	284676.816	4106864.317	39.35
o5	284676.560	4106903.669	39.47
o6	284679.321	4106943.037	35.32
o7	284677.552	4106978.311	37.43
o8	284680.220	4107015.646	37.76
o9	284681.842	4107053.371	36.04
o10	284682.514	4107089.402	32.04
o11	284682.163	4107121.438	29.71
o12	284706.831	4107137.999	22.68
o13	284722.718	4107154.190	37.23
o14	284754.260	4107134.409	34.28
o15	284787.566	4107126.305	38.87
o16	284820.669	4107105.934	36.84
o17	284856.406	4107096.990	36.89
o18	284893.301	4107096.867	36.32
o19	284920.642	4107120.777	441.86

ΣΤΝΤΕΤΑΓΜΕΝΕΣ ΚΟΡΤΦΩΝ ΑΙΓΙΑΛΟΤ(ΕΓΣΑ 87)		
ΚΟΡΤΦΕΣ	X	Y
A1	284919.03	4107131.76
A2	284857.29	4107098.95
A4	284841.97	4107099.75
A5	284835.28	4107103.51
A5	284829.88	4107102.99
A6	284822.98	4107104.38
A7	284817.54	4107112.96
A8	284794.24	4107123.85
A9	284779.49	4107127.67
A10	284766.33	4107127.74
A11	284739.57	4107139.45
A12	284732.46	4107148.59
A13	284723.36	4107153.56
A14	284714.05	4107147.49
A15	284706.88	4107135.58
A16	284682.16	4107121.44
A17	284670.28	4107064.32
A18	284668.40	4106985.77
A19	284668.54	4106851.67
A20	284665.14	4106798.64
A21	284660.07	4106788.28
A22	284661.26	4106783.20
A23	284661.12	4106750.61

ΣΤΝΤΕΤΑΓΜΕΝΕΣ ΚΟΡΤΦΩΝ ΠΑΡΑΛΙΑΣ(ΕΓΣΑ 87)		
ΚΟΡΤΦΕΣ	X	Y
Π1	284923.72	4107122.93
Π2	284859.53	4107088.82
Π3	284839.12	4107089.89
Π4	284833.24	4107093.19
Π5	284829.89	4107092.78
Π6	284816.87	4107095.42
Π7	284810.76	4107105.00
Π8	284790.64	4107114.45
Π9	284778.19	4107117.67
Π10	284764.22	4107117.75
Π11	284733.23	4107131.31
Π12	284725.84	4107140.81
Π13	284723.81	4107141.92
Π14	284721.43	4107140.37
Π15	284714.11	4107128.19
Π16	284691.04	4107114.99
Π17	284680.26	4107063.17
Π18	284678.40	4106985.53
Π19	284678.54	4106851.36
Π20	284674.99	4106796.02
Π21	284670.62	4106787.09
Π22	284671.27	4106784.34
Π23	284671.07	4106750.34

ΓΡΑΦΕΙΟ ΜΕΛΕΤΩΝ

ΑΝΑΣΤΑΣΟΠΟΥΛΟΥ ΝΙΚΟΛΑΟΥ
ΤΟΠΟΓΡΑΦΟΥ ΜΗΧΑΝΙΚΟΥ

ΓΑΡΓΑΛΙΑΝΟΙ : ΜΠΟΥΜΠΟΥΛΙΝΑΣ 1 ΤΚ 24400 Τηλ-Fax 27630 24371
Κιν 6945971547 Email:nanast1@tee.gr

ΕΡΓΟ : ΤΟΠΟΓΡΑΦΙΚΟ ΔΙΑΓΡΑΜΜΑ ΓΙΑ ΚΑΘΟΡΙΣΜΟ ΑΙΓΙΑΛΟΥ ΚΑΙ ΠΑΡΑΛΙΑΣ ΣΤΗΝ ΠΕΡΙΟΧΗ ΛΑΓΚΟΥΒΑΡΔΟΥ ΣΤΟ ΔΗΜ. ΔΙΑΜΕΡΙΣΜΑ ΓΑΡΓΑΛΙΑΝΩΝ ΤΟΥ ΔΗΜΟΥ ΓΑΡΓΑΛΙΑΝΩΝ

ΕΡΓΟΔΟΤΗΣ
ΕΝΔΙΑΦΕΡΟΜΕΝΟΣ : ΠΑΝΑΓΙΩΤΑΚΟΠΟΥΛΟΣ ΦΩΤΙΟΣ

ΘΕΣΗ : Κτηματική περιοχή Δήμου Γαργαλιάνων στο Δημοτικό Διαμέρισμα Γαργαλιάνων στην τοποθεσία "ΛΑΓΚΟΥΒΑΡΔΟΣ"

ΘΕΜΑ ΣΧΕΔΙΟΥ : Τοπογραφικό διάγραμμα ιδιοκτησίας εξαρτημένο από το κρατικό δύκτιο σε προβολή ΕΓΣΑ στο ΦΧ Φιλιατρά 1:50000 (φχ ΓΥΣ 1:5000 7243/2)

ΕΠΙΚΥΡΩΝΕΤΑΙ 103879/21377 23-12-11

ΚΛΙΜΑΚΑ : 1/500	ΑΡΙΘ. ΣΧΕΔΙΟΥ : 1
ΧΡΟΝΟΣ ΜΕΛΕΤΗΣ : Νοέμβριος 2010	
ΕΘΕΩΡΗΘΗ	Ο ΣΥΝΤΑΞΑΣ
Ο ΠΡΟΪΣΤΑΜΕΝΟΣ 04-02-11 Γεώργιος Στεφ. Βλάχος Αγρονόμος & Τοπογράφος Μηχανικός ΠΕ5 με Α' βαθμό	Τ.Υ κ' σφραγίδα.

ΕΘΝΙΚΟ ΤΥΠΟΓΡΑΦΕΙΟ

ΕΦΗΜΕΡΙΣ ΤΗΣ ΚΥΒΕΡΝΗΣΕΩΣ

ΤΙΜΗ ΠΩΛΗΣΗΣ ΦΥΛΛΩΝ ΤΗΣ ΕΦΗΜΕΡΙΔΑΣ ΤΗΣ ΚΥΒΕΡΝΗΣΕΩΣ

Σε έντυπη μορφή:

- Για τα Φ.Ε.Κ. από 1 έως 16 σελίδες σε 1 € προσαυξανόμενη κατά 0,20 € για κάθε επιπλέον οκτασέλιδο ή μέρος αυτού.
- Για τα φωτοαντίγραφα Φ.Ε.Κ. σε 0,15 € ανά σελίδα.

Σε μορφή DVD/CD:

Τεύχος	Ετήσια έκδοση	Τριμηνιαία έκδοση	Μηνιαία έκδοση
Α΄	150 €	40 €	15 €
Β΄	300 €	80 €	30 €
Γ΄	50 €	-	-
Υ.Ο.Δ.Δ.	50 €	-	-
Δ΄	110 €	30 €	-

Τεύχος	Ετήσια έκδοση	Τριμηνιαία έκδοση	Μηνιαία έκδοση
Α.Α.Π.	110 €	30 €	-
Ε.Β.Ι.	100 €	-	-
Α.Ε.Δ.	5 €	-	-
Δ.Δ.Σ.	200 €	-	20 €
Α.Ε.-Ε.Π.Ε.	-	-	100 €

- Η τιμή πώλησης μεμονωμένων Φ.Ε.Κ. σε μορφή cd-rom από εκείνα που διατίθενται σε ψηφιακή μορφή και μέχρι 100 σελίδες, σε 5 € προσαυξανόμενη κατά 1 € ανά 50 σελίδες.

ΕΤΗΣΙΕΣ ΣΥΝΔΡΟΜΕΣ Φ.Ε.Κ.

Τεύχος	Έντυπη μορφή
Α΄	225 €
Β΄	320 €
Γ΄	65 €
Υ.Ο.Δ.Δ.	65 €

Τεύχος	Έντυπη μορφή
Δ΄	160 €
Α.Α.Π.	160 €
Ε.Β.Ι.	65 €
Α.Ε.Δ.	10 €

Τεύχος	Έντυπη μορφή
Α.Ε.-Ε.Π.Ε.	2.250 €
Δ.Δ.Σ.	225 €
Α.Σ.Ε.Π.	70 €
Ο.Π.Κ.	-

- Το τεύχος Α.Σ.Ε.Π. (έντυπη μορφή) θα αποστέλλεται σε συνδρομητές ταχυδρομικά, με την επιβάρυνση των 70 €, ποσό το οποίο αφορά τα ταχυδρομικά έξοδα.

- Η καταβολή γίνεται σε όλες τις Δημόσιες Οικονομικές Υπηρεσίες (Δ.Ο.Υ.). Το πρωτότυπο διπλότυπο (έγγραφο αριθμ. πρωτ. 9067/28.2.2005 2η Υπηρεσία Επιτρόπου Ελεγκτικού Συνεδρίου) με φροντίδα των ενδιαφερομένων, πρέπει να αποστέλλεται ή να κατατίθεται στο Εθνικό Τυπογραφείο (Καποδιστρίου 34, Τ.Κ. 104 32 Αθήνα).
- Σημειώνεται ότι φωτοαντίγραφα διπλοτύπων, ταχυδρομικές Επιταγές για την εξόφληση της συνδρομής, δεν γίνονται δεκτά και θα επιστρέφονται.
- Οι οργανισμοί τοπικής αυτοδιοίκησης, τα νομικά πρόσωπα δημοσίου δικαίου, τα μέλη της Ένωσης Ιδιοκτητών Ημερησίου Τύπου Αθηνών και Επαρχίας, οι τηλεοπτικοί και ραδιοφωνικοί σταθμοί, η Ε.Σ.Η.Ε.Α, τα τριτοβάθμια συνδικαλιστικά όργανα και οι τριτοβάθμιες επαγγελματικές ενώσεις δικαιούνται έκπτωσης πενήντα τοις εκατό (50%) επί της ετήσιας συνδρομής.
- Το ποσό υπέρ ΤΑ.Π.Ε.Τ. (5% επί του ποσού συνδρομής), καταβάλλεται ολόκληρο (Κ.Α.Ε. 3512) και υπολογίζεται πριν την έκπτωση.
- Στην Ταχυδρομική συνδρομή του τεύχους Α.Σ.Ε.Π. δεν γίνεται έκπτωση.

Πληροφορίες για δημοσιεύματα που καταχωρίζονται στα Φ.Ε.Κ. στο τηλ.: 210 5279000.
Φωτοαντίγραφα παλαιών Φ.Ε.Κ.: Μάρνη 8, τηλ.: 210 8220885, 210 8222924, 210 5279050.

Τα φύλλα όλων των τευχών της Εφημερίδας της Κυβερνήσεως διατίθενται δωρεάν σε ηλεκτρονική μορφή από την ιστοσελίδα του Εθνικού Τυπογραφείου (www.et.gr)

Ηλεκτρονική Διεύθυνση: http://www.et.gr - e-mail: webmaster.et@et.gr

ΟΙ ΥΠΗΡΕΣΙΕΣ ΕΞΥΠΗΡΕΤΗΣΗΣ ΠΟΛΙΤΩΝ ΛΕΙΤΟΥΡΓΟΥΝ ΚΑΘΗΜΕΡΙΝΑ ΑΠΟ 08:00 ΜΕΧΡΙ 13:30



ΑΠΟ ΤΟ ΕΘΝΙΚΟ ΤΥΠΟΓΡΑΦΕΙΟ
ΚΑΠΟΔΙΣΤΡΙΟΥ 34 * ΑΘΗΝΑ 104 32 * ΤΗΛ. 210 52 79 000 * FAX 210 52 21 004